Freigabezeichnung
Ansicht von Innen

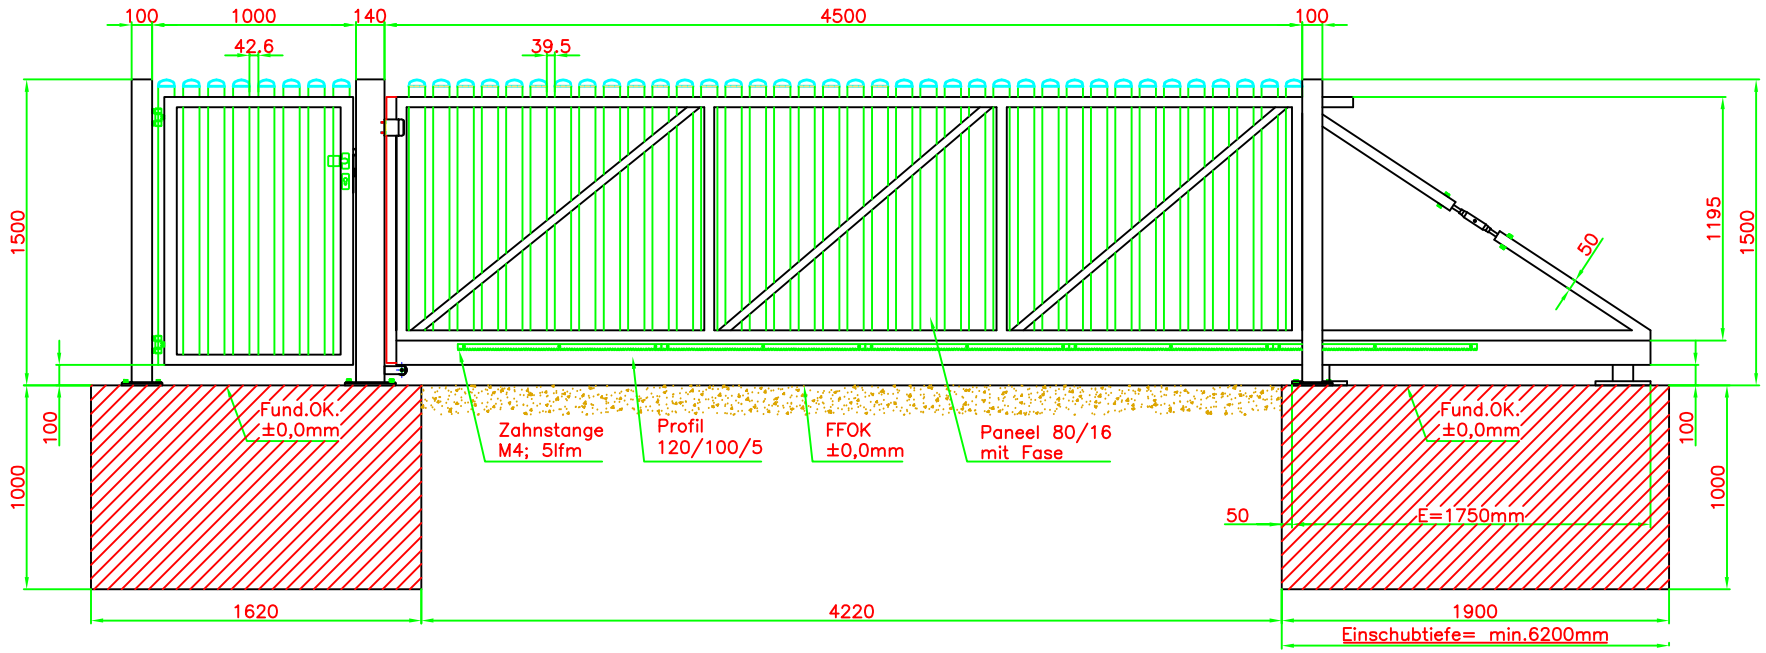

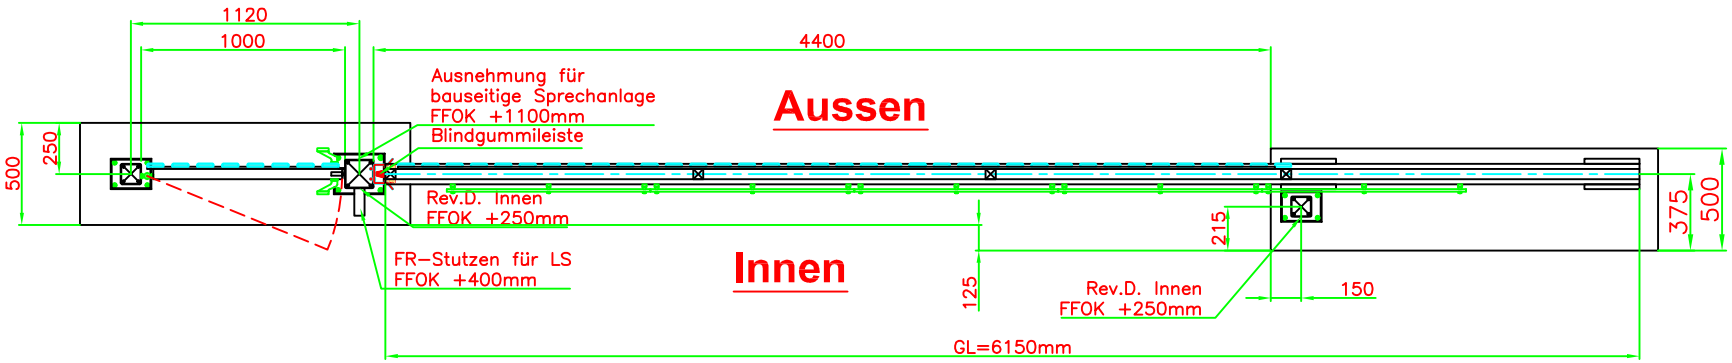

FFOK = Fertige Fahrbahn Oberkante
Fund.OK = Fertige Fundament Oberkante

Betongüte=C25/30

Freigabe erteilt:
Datum: _____
Unterschrift: _____

Oberfläche/Beschichtung RAL??? ???			Sollte diese Zeichnung widerrechtlich an Dritte weitergegeben werden, behält sich LIBERO das Recht vor, gerichtliche Schritte zu unternehmen, sowie die angefallenen Planungskosten zu branchenüblichen Sätzen in Rechnung zu stellen.
LIBERO TORBAU ERDETSCHNIG GmbH +43 (463) 318461 A-9020 KLAGENFURT	System patentrechtlich, Design urheberrechtlich geschützt! Nachbau verboten! Alle Rechte bei LIBERO Torbau Erdetschnig GmbH, Klagenfurt, Austria. Technische Änderungen vorbehalten!		Torart: Schiebetor Werkstoff: Aluminium Oberfläche: RAL ???
	Datum	Name	Projekt: Servus BVH: Wegmayr
Bearbeitet	04.05.09	SWO	
Geprüft			
Änderung			
Zeichnungsname Servus.dwg			Benennung: Ansicht und Fundamentplan